


大ホール舞台断面図

1	プロセニウムライト(電動)
2	緞帳
3	変形絞り緞帳
4	暗転幕
5	バトン1
6	バトン2(13m)
7	袖幕1
8	ボーダーライト1
9	サスペンションライト1(電動)
10	バトン3
11	袖幕2
12	天井反射板1
13	バトン4(一文字幕)
14	スクリーン枠
15	カットマスク
16	スクリーンカーテン
17	引割幕1
18	ボーダーライト2
19	サスペンションライト2(電動)
20	バトン5
21	バトン6
22	バトン7
23	引割幕2
24	ボーダーライト3
25	天井反射板2
26	サスペンションライト3(電動)
27	袖幕3
28	一文字幕4
29	松羽目
30	バトン8
31	正面反射板
32	バトン9
33	サスペンションライト4(電動)
34	バトン10
35	袖幕4
36	水平ライト(電動)
37	バトン11
38	バトン12
39	大黒幕
40	水平幕

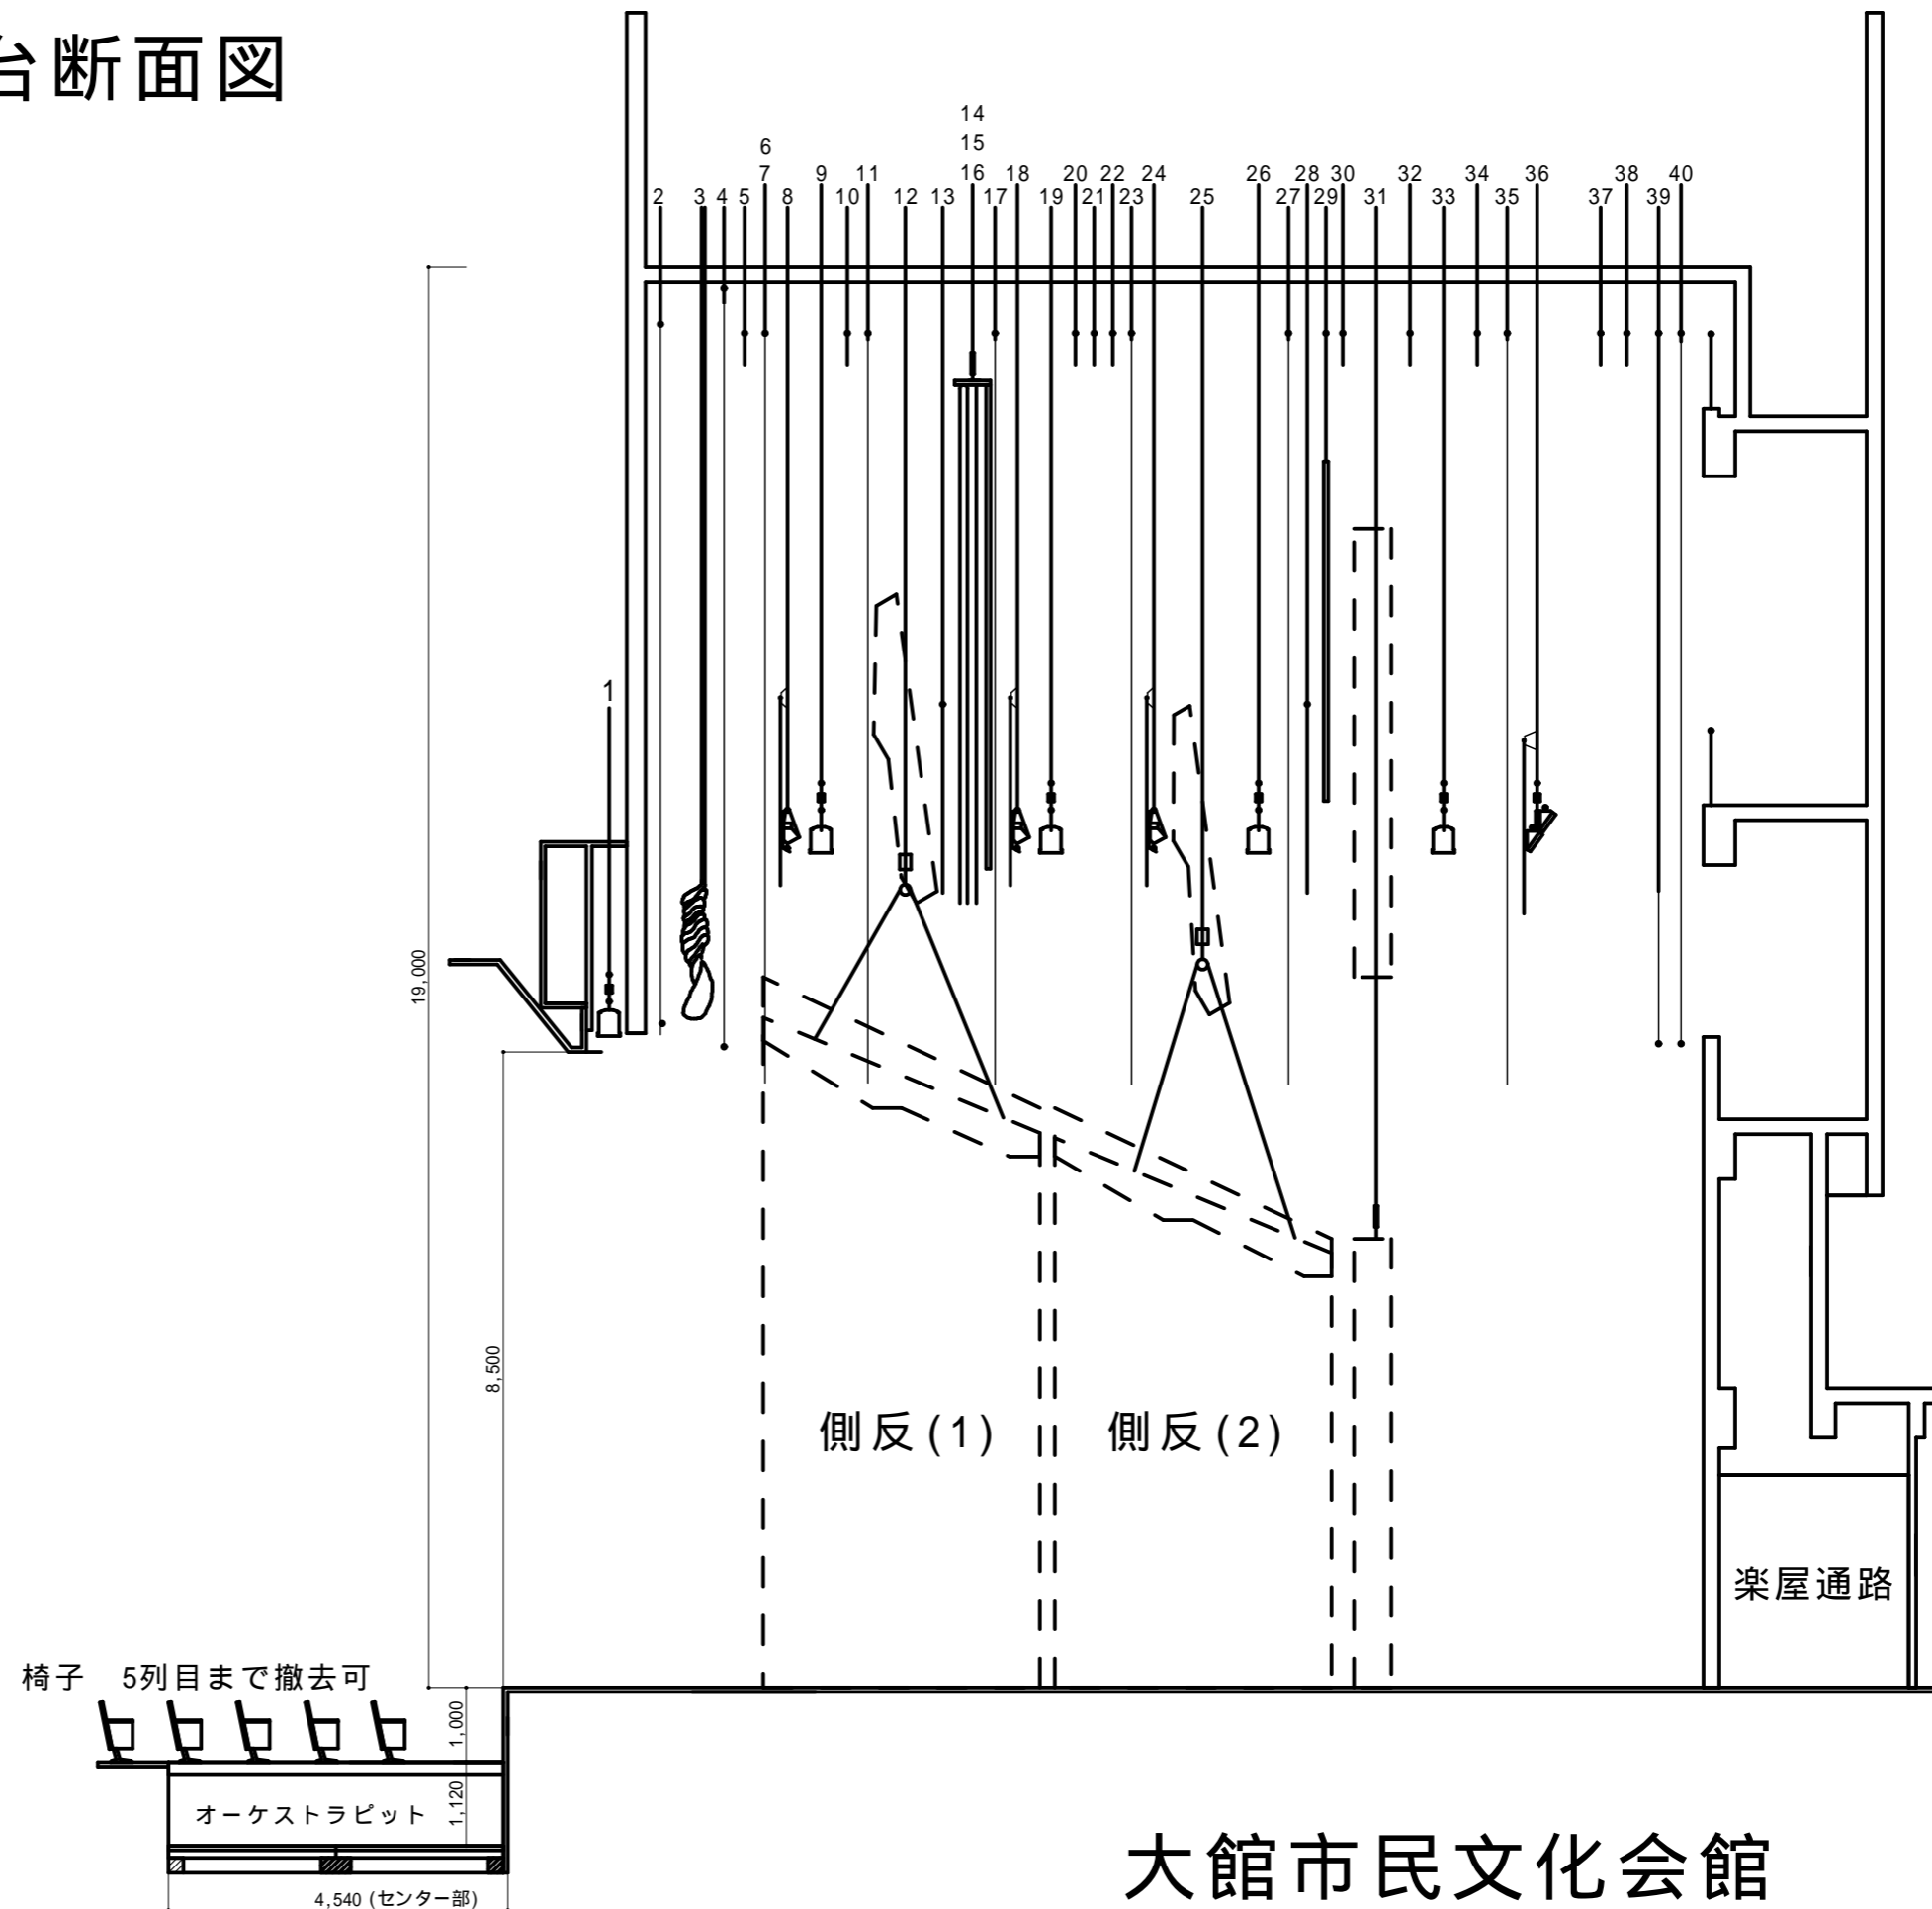

大館市民文化会館

〒017-0821 大館市字桜町南45番1

TEL.(0186)49-7066 FAX.(0186)49-7069