
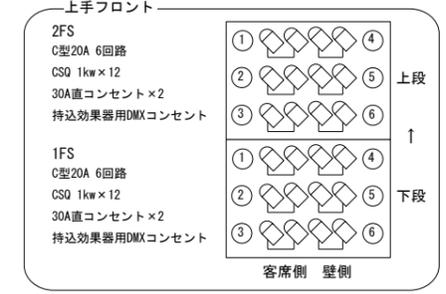
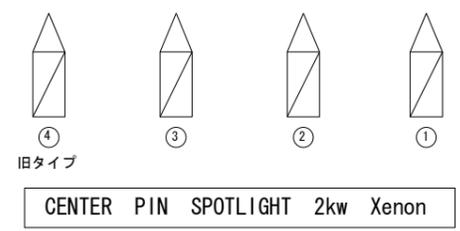
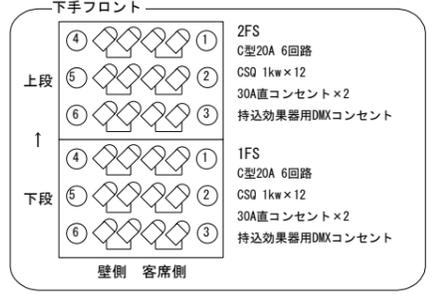


楽屋通路

ピアノ庫

- 40 ホリゾン幕
- 39 大黒幕
- 38 バトン12
- 37 バトン11
- 36 ホリゾンライト (電動)
- 35 袖幕4
- 34 バトン10
- 33 サスペンションライト4 (電動)
- 32 バトン9
- 31 正面反射板
- 30 バトン8
- 29 松羽目
- 28 一文字幕4
- 27 袖幕3
- 26 サスペンションライト3 (電動)
- 25 天井反射板2
- 24 ボーダーライト3
- 23 引割幕2
- 22 バトン7
- 21 バトン6
- 20 バトン5
- 19 サスペンションライト2 (電動)
- 18 ボーダーライト2
- 17 引割幕1
- 16 スクリーンカーテン
- 15 袖カットマスク
- 14 スクリーン枠
- 13 バトン4 (一文字幕)
- 12 天井反射板1
- 11 袖幕2
- 10 バトン3
- 9 サスペンションライト1 (電動)
- 8 ボーダーライト1
- 7 袖幕1
- 6 バトン2 (13m)
- 5 バトン1
- 4 暗転幕
- 3 絞り緞帳
- 2 緞帳
- 1 プロセニウムライト (電動)

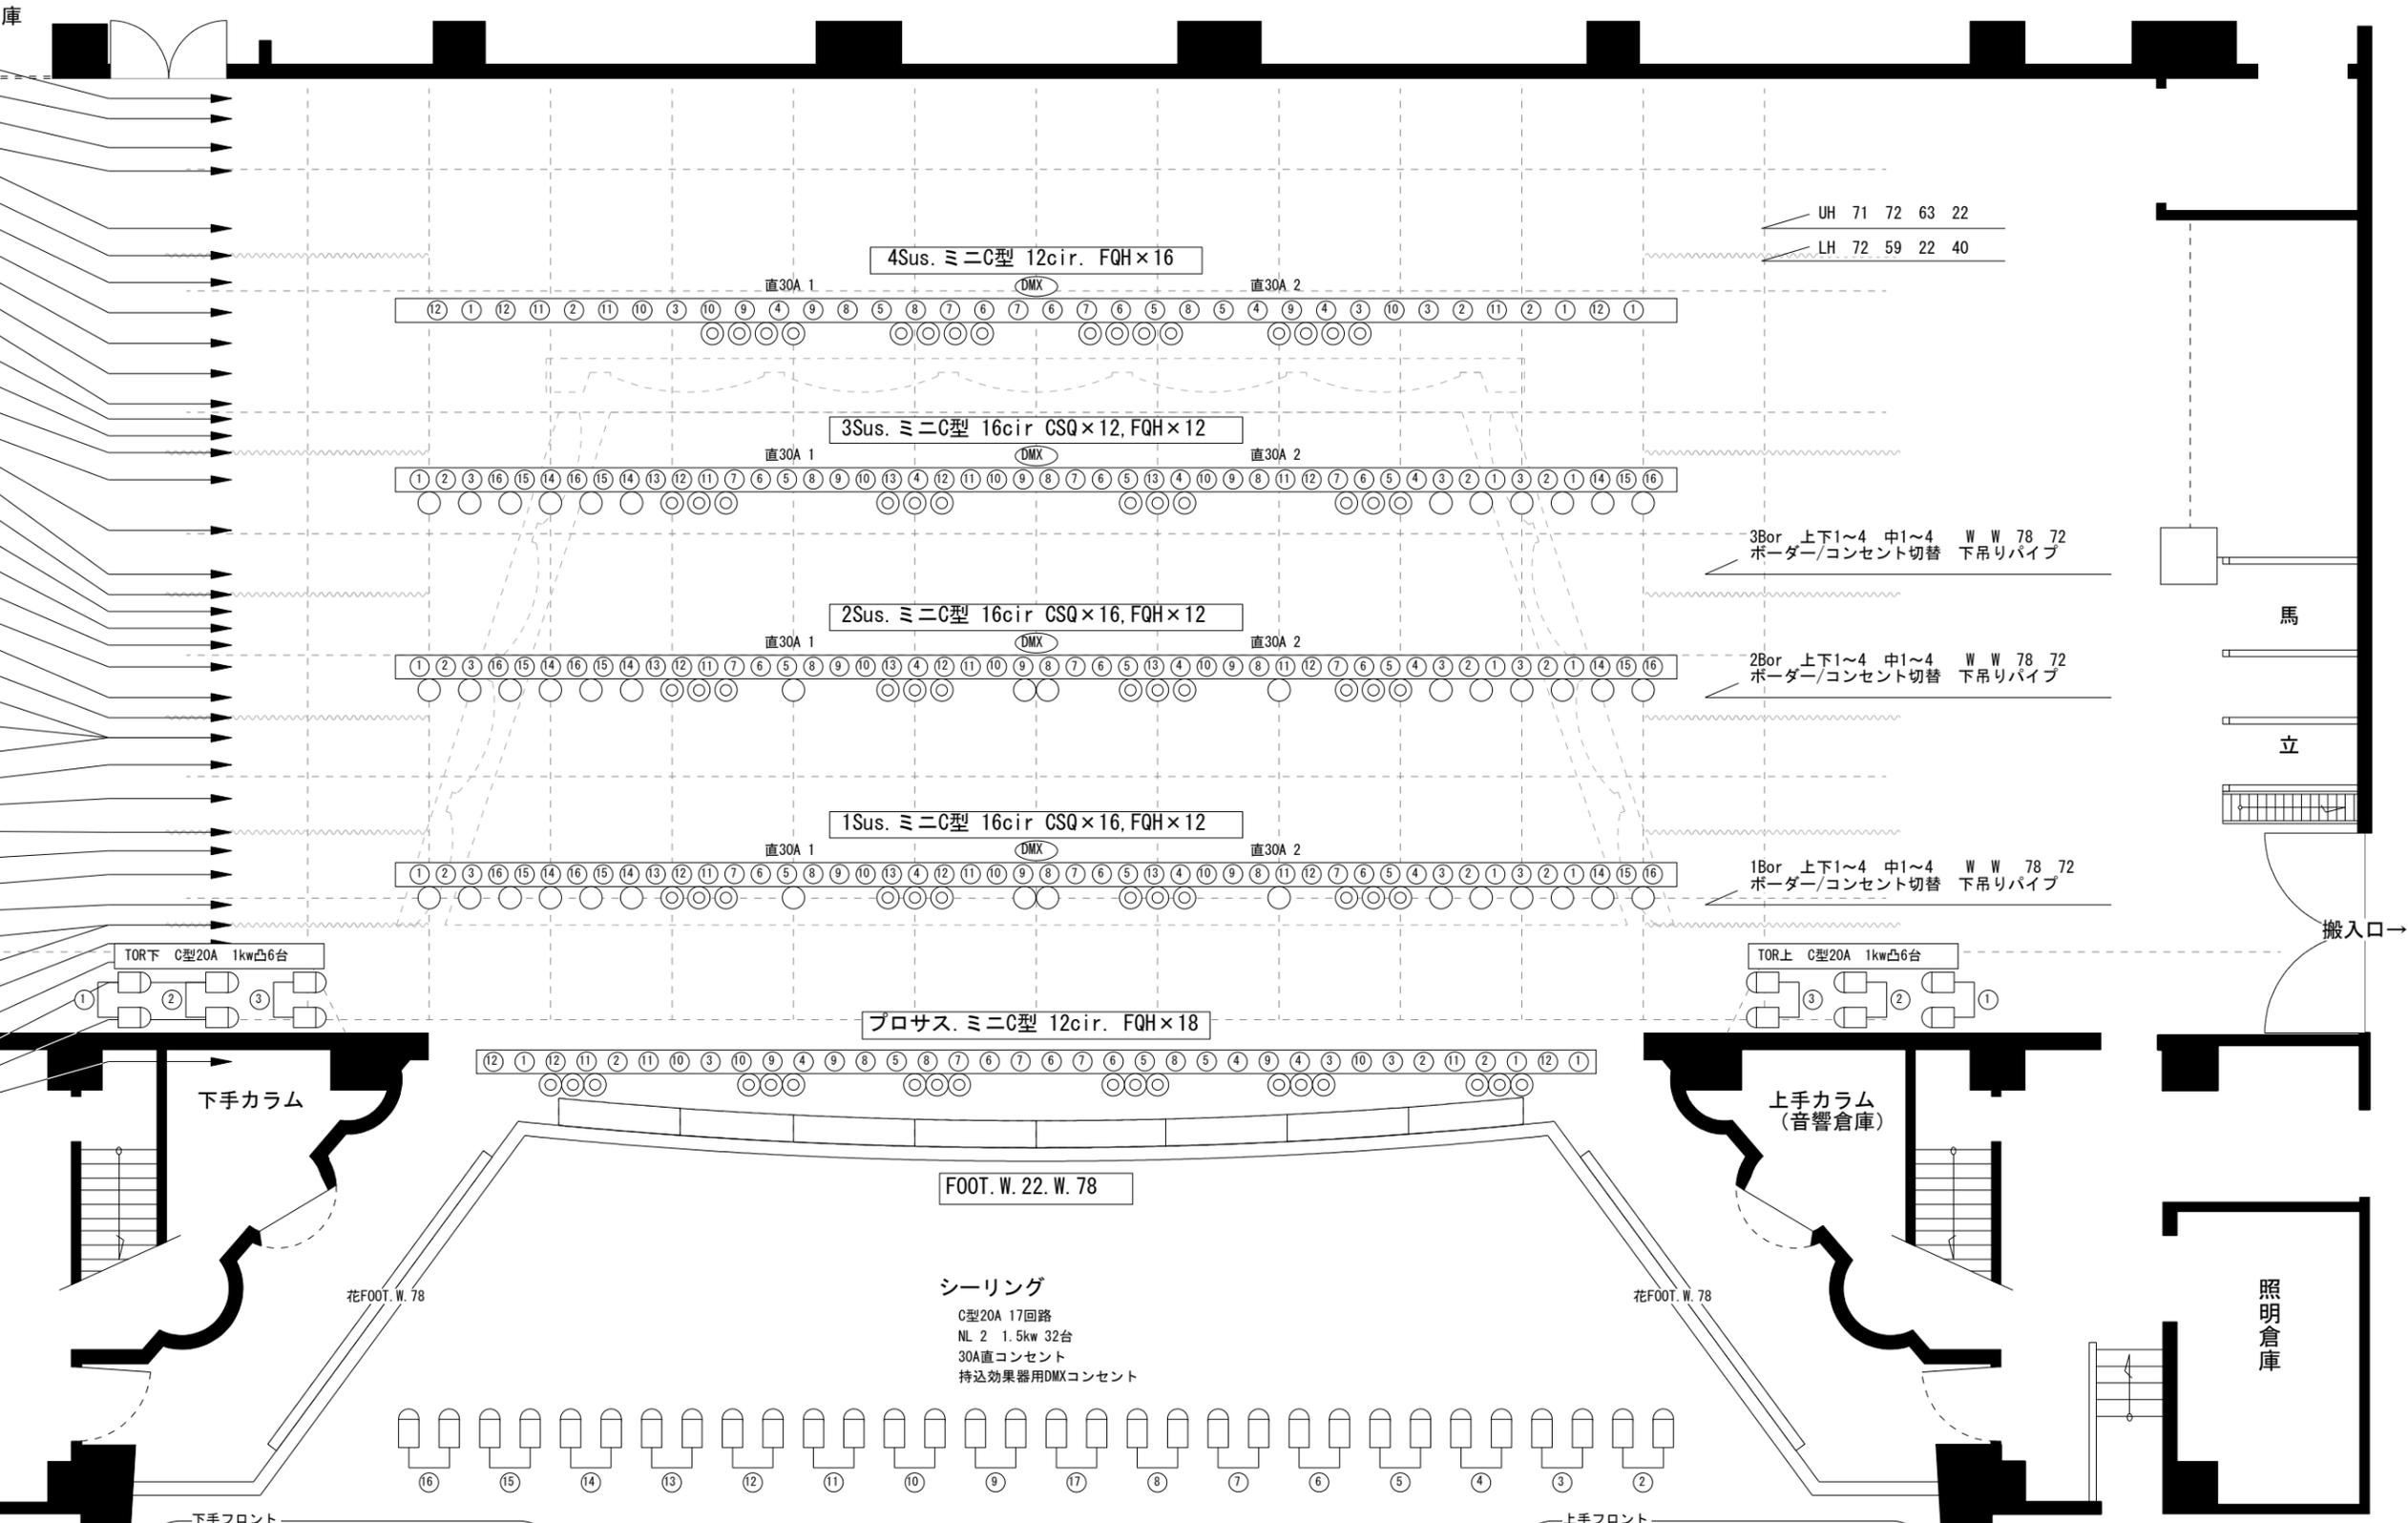

大館市民文化会館
〒017-0821 大館市字桜町南45番1
TEL. (0186) 49-7066 FAX. (0186) 49-7069