



大ホール 舞臺平面図回路図
S:1/100 (A3)

楽屋通路

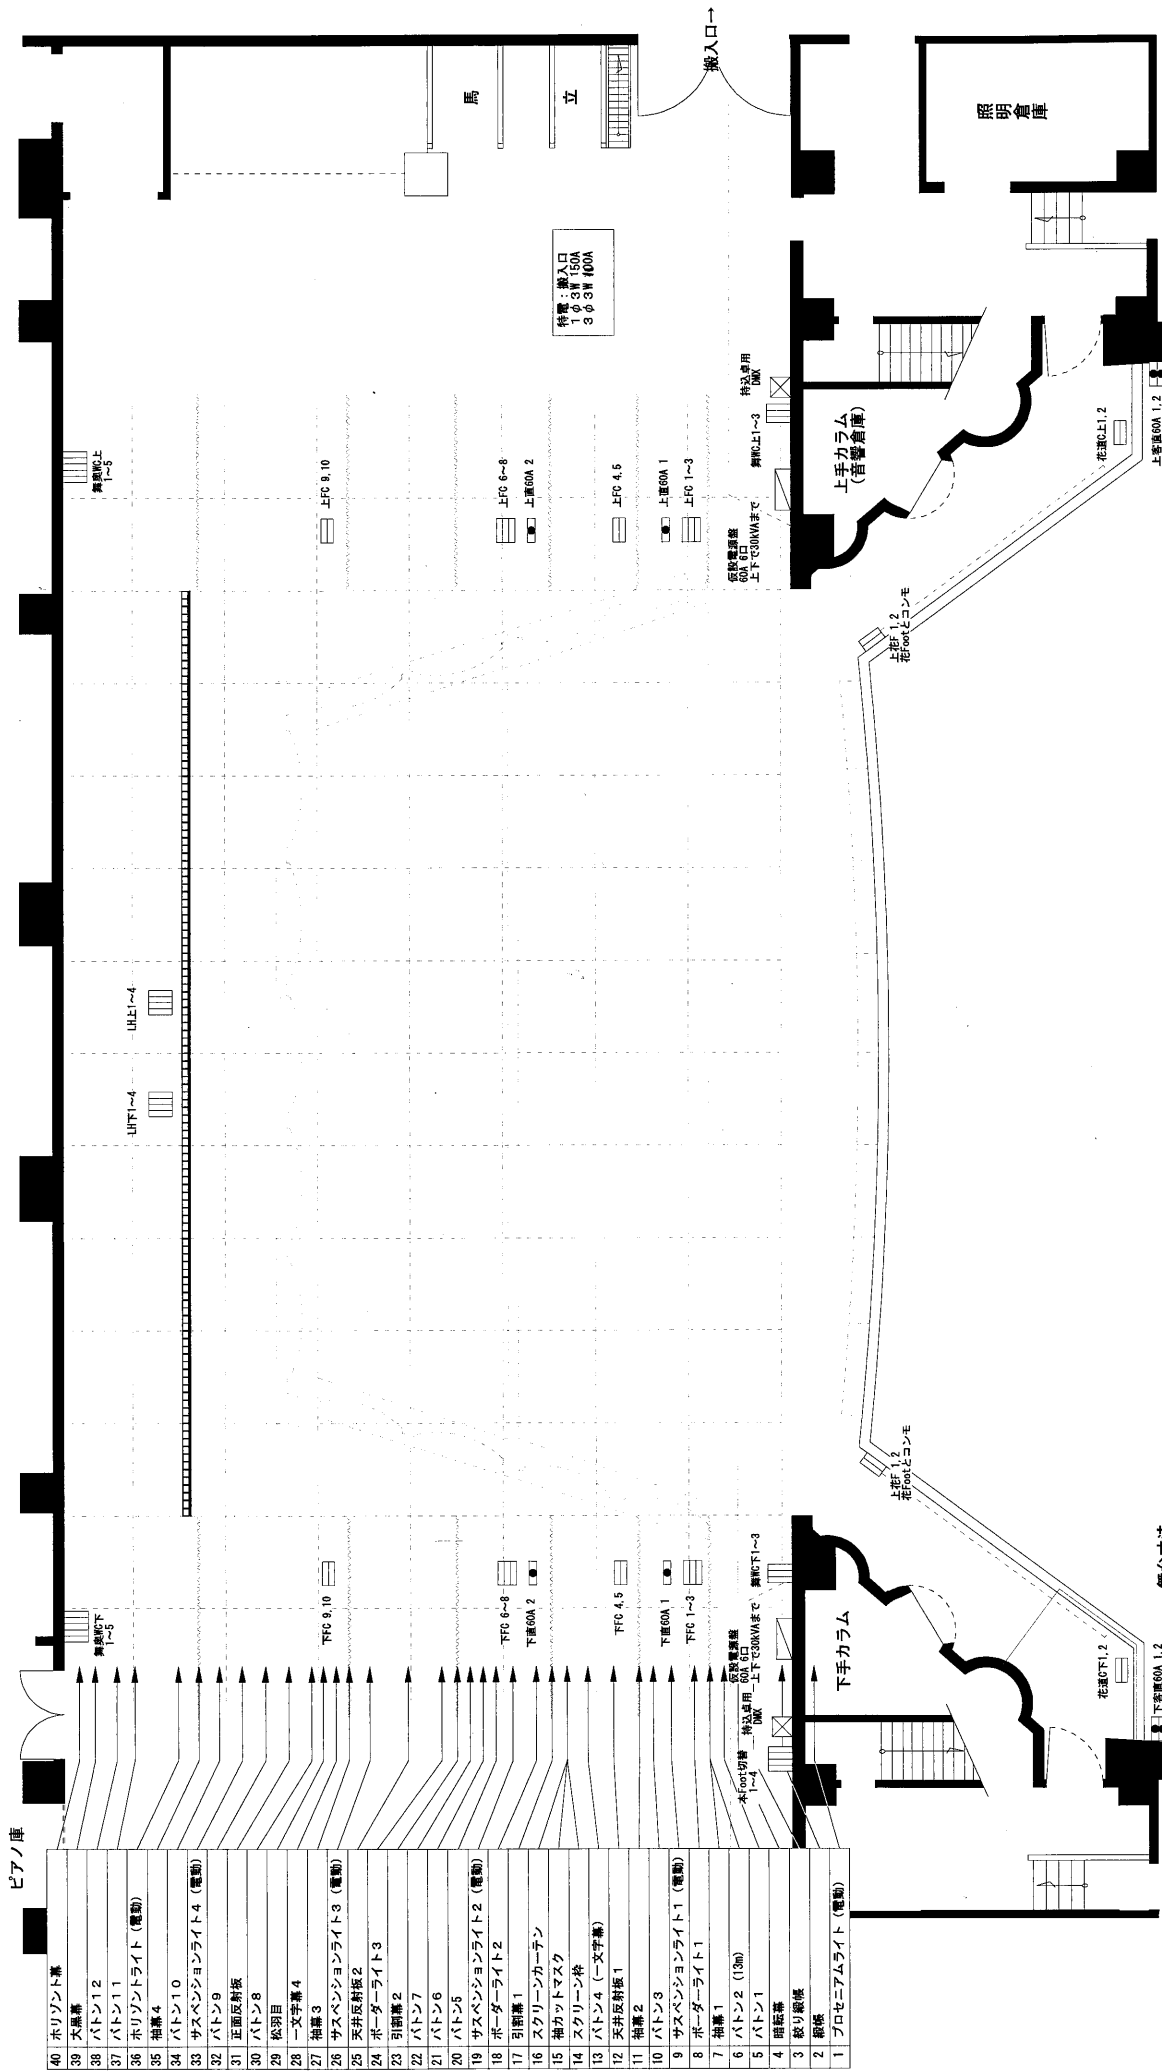

舞台寸法

プロセニアム間	10間 (約 18m)
プロセニアム高さ	8.5m
簀子までの高さ	19m
奥側壁〜ホリゾント	13.5m

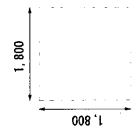

大館市民文化会館
〒017-0821 大館市宇枝町南45番1
TEL. (0186) 49-7066 FAX. (0186) 49-7069

- 40 10 ホリゾント幕
- 39 大黒幕
- 38 バトン12
- 37 バトン11
- 36 ホリゾントライト (電動)
- 35 袖幕4
- 34 バトン10
- 33 サスペンションライト4 (電動)
- 32 バトン9
- 31 正面反折板
- 30 バトン8
- 29 松羽目
- 28 一文字幕4
- 27 袖幕3
- 26 サスペンションライト3 (電動)
- 25 矢井反折板2
- 24 ホーダーライト3
- 23 引綱幕2
- 22 バトン7
- 21 バトン6
- 20 サスペンションライト2 (電動)
- 18 ホーダーライト2
- 17 引綱幕1
- 16 スクリンカーテン
- 15 袖カットマスク
- 14 スクリン枠
- 13 バトン4 (一文字幕)
- 12 矢井反折板1
- 11 袖幕2
- 10 バトン3
- 9 サスペンションライト1 (電動)
- 8 ホーダーライト1
- 7 袖幕1
- 6 バトン2 (10m)
- 5 バトン1
- 4 脚灯幕
- 3 絨り線幕
- 2 脚灯
- 1 1 プロセニアムライト (電動)