


# 【 展示室平面図 (1/100) 】

高さ : 2.9m

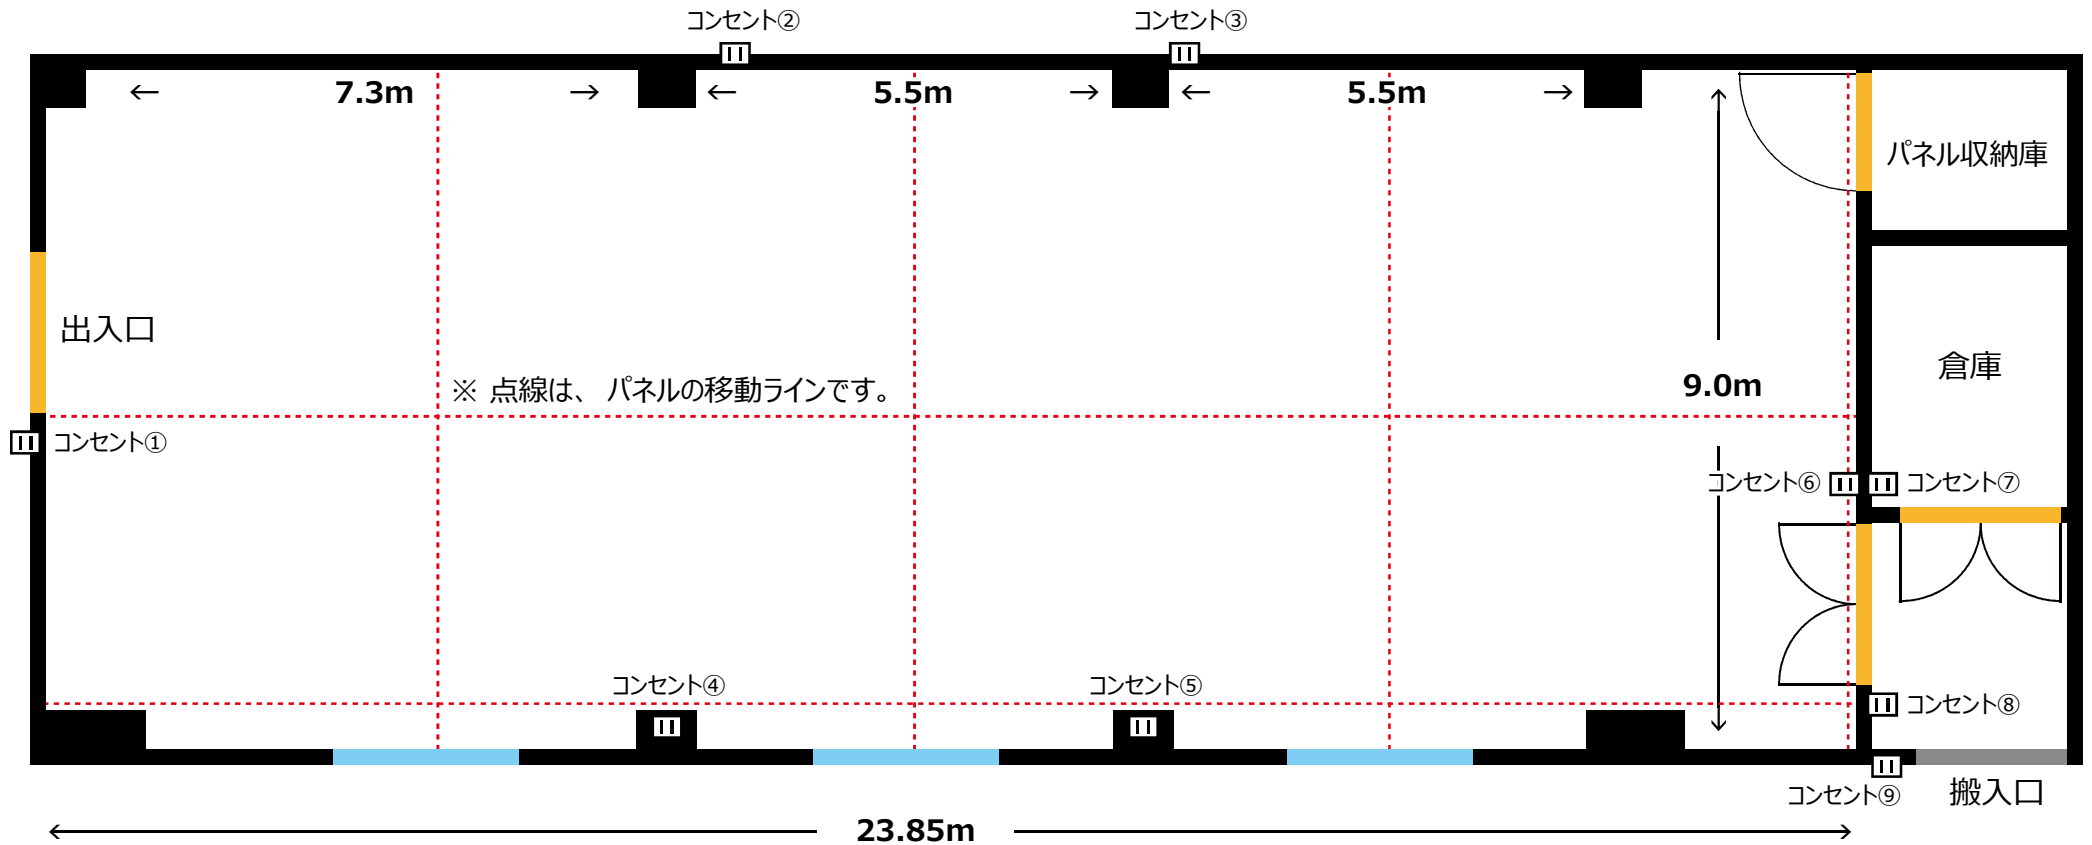

	会場利用料		延長・繰上料金	
	基本利用時間 9:00-21:30	冷暖房料	基本利用時間の 前後1時間	冷暖房料
個人・サークル活動等	4,400	2,640	1,320	792
展示即売会等の営業行為	17,600		5,280	

附属設備利用料	単位	料金
展示パネル	1日1式	1,080
スポットライト	1日1個	50
持ち込み電気料	1kw	220

総面積	228.00㎡
展示面積	195.58㎡

## - コンセント使用上の注意 -

- ◇ 展示室のコンセントは3つの系統（Ⅰ系統：① Ⅱ系統：②～③ Ⅲ系統：④～⑨）に分かれておりますが、それぞれ他の部屋とも共有している同じ系統のコンセントです。そのため、大きな電力量を必要とする機器を1つの系統で使用するとブレーカーが落ちることがありますので、できるだけ系統を分けてご利用くださいますよう、お願いいたします。